

POZNÁMKA:
 Zákresy inženýrských sítí neslouží jako vytyčovací výkres! Před zahájením stavebních prací musí dodavatel zajistit prokazatelné vytyčení všech stávajících inženýrských sítí v zájmovém území příslušným správcem sítě dle platných předpisů. Inženýrské sítě byly zakresleny geodetem a projektantem dle dostupné výkresové dokumentace.

| | | | |
|----------------------------|-------|-----------------------------|----------|
| VÝŠKOVÝ SYSTÉM: BALT P. V. | | SOUŘADNICOVÝ SYSTÉM: S-JTSK | |
| 3 | | | |
| 2 | | | |
| 1 | | | |
| REVIZE | POPIS | DATUM | SCHVÁLIL |

| | | | |
|---|--|-----------------------|-----------------------------|
| Sweco Hydroprojekt a.s. divize Morava Pracoviště Ostrava, Varenská 49, 729 02 Ostrava; ostrava@sweco.cz; www.sweco.cz | | SWECO | |
| VYPRACOVAL | HIP | Ing. Martin Jonšta | T. KONTROLA Ing. Karel Hurt |
| PROJEKTANT | ŘEDITEL DIVIZE | Ing. Vít Černý, Ph.D. | DATUM 01/2020 |
| OBJEDNATEL | OKRES | Frydek-Místek | AKCE |
| Metrostav a.s. - divize 1, Koželužská 2450/4, Praha 8 | ČÍSLO ZAKÁZKY | 220054 01 01 | STUPEŇ RDS |
| Kanalizace Frydek - Místek Skalice | FORMÁT | 7 A4 | MĚŘÍTKO 1:500 |
| | ARCHIVNÍ ČÍSLO | 001/20/3 | ČÍSLO PŘÍLOHY C.3.2 |
| | PŘÍLOHA: Koordinační situační výkres - 2. část | | |

LEGENDA

- NAVRHOVANÉ SÍTĚ**
- SPLAŠKOVÁ KANALIZACE – GRAVITAČNÍ
 - SPLAŠKOVÁ KANALIZACE – VÝTLAK
 - P 2/1 ○ KANALIZAČNÍ PŘÍPOJKA – VEŘEJNÁ ČÁST
 - PN 4/2 ○ KANALIZAČNÍ PŘÍPOJKA – VEŘEJNÁ ČÁST – NEUZNATELNÉ
 - PŘÍPOJKA NN K ČERPAČÍ STANICI
- STÁVAJÍCÍ SÍTĚ**
- STÁVAJÍCÍ DEŠŤOVÁ KANALIZACE
 - STÁVAJÍCÍ SPLAŠKOVÁ KANALIZACE
 - PLYNOVOD STL
 - PLYNOVOD VTL
 - VODOVOD
 - SDĚLOVACÍ VEDENÍ PODZEMNÍ
 - SDĚLOVACÍ VEDENÍ NADZEMNÍ
 - VEDENÍ ELEKTRO NN – NADZEMNÍ
 - VEDENÍ ELEKTRO NN – PODZEMNÍ
 - VEDENÍ ELEKTRO VN


ÚSEK 5
3.9.-20.9.2020

ÚSEK 6 - PROTĚK
7.10. - 9.10.2020

ÚSEK 7 - PROTĚK
7.10.-9.10.2020

ÚSEK 8
12.10.-18.10.2020

KLAD LISTŮ KORDINAČNÍ SITUACE

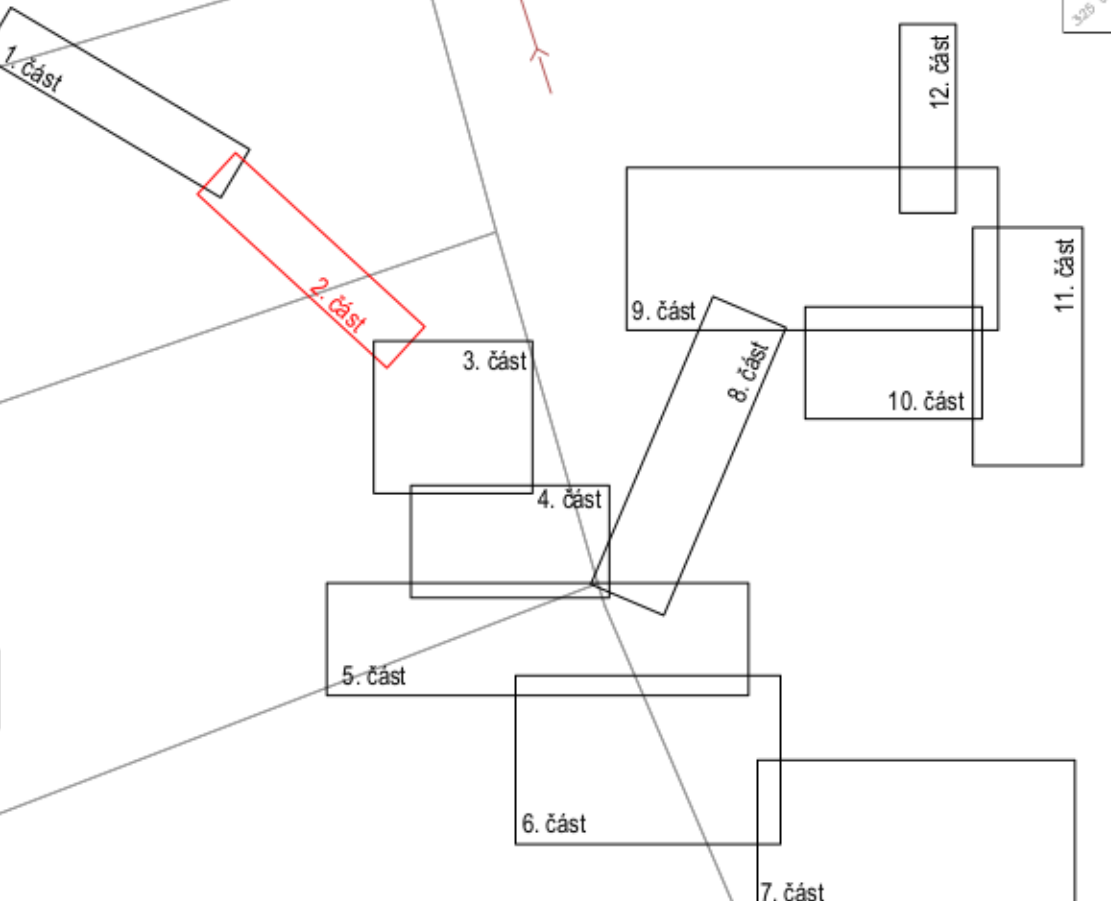

Stoka A
DN 300 PP - 1635,10 m
DN 250 PP - 32,90 m
CELKEM 1668,00m

Stoka A

Stoka A 1
DN 250 PP - 14,00 m


Stoka A 2

Staré Město - Skalice

silnice t. II/4773

Stoka A

Stoka A 2

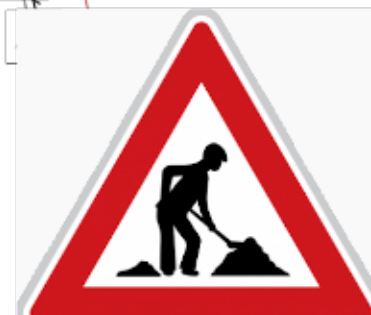

Tato dokumentace včetně všech příloh (s výjimkou dat poskytnutých objednatel) je duševním vlastnictvím akciové společnosti Sweco Hydroprojekt a.s. Objednatel této dokumentace je oprávněn ji využít k účelům vyplývajícím z uzavřené smlouvy bez jakéhokoliv omezení. Jiné osoby (jak fyzické, tak právnické) nejsou bez předchozího souhlasu objednatel oprávněny tuto dokumentaci ani její části jakkoli využívat, kopírovat (ani jiným způsobem rozmnožovat) nebo zveřejňovat dále. Poznámka: Podpisy zpracovatelů jsou připojeny pouze k výlistku číslo 01 nebo originálu přílohy (matrici).