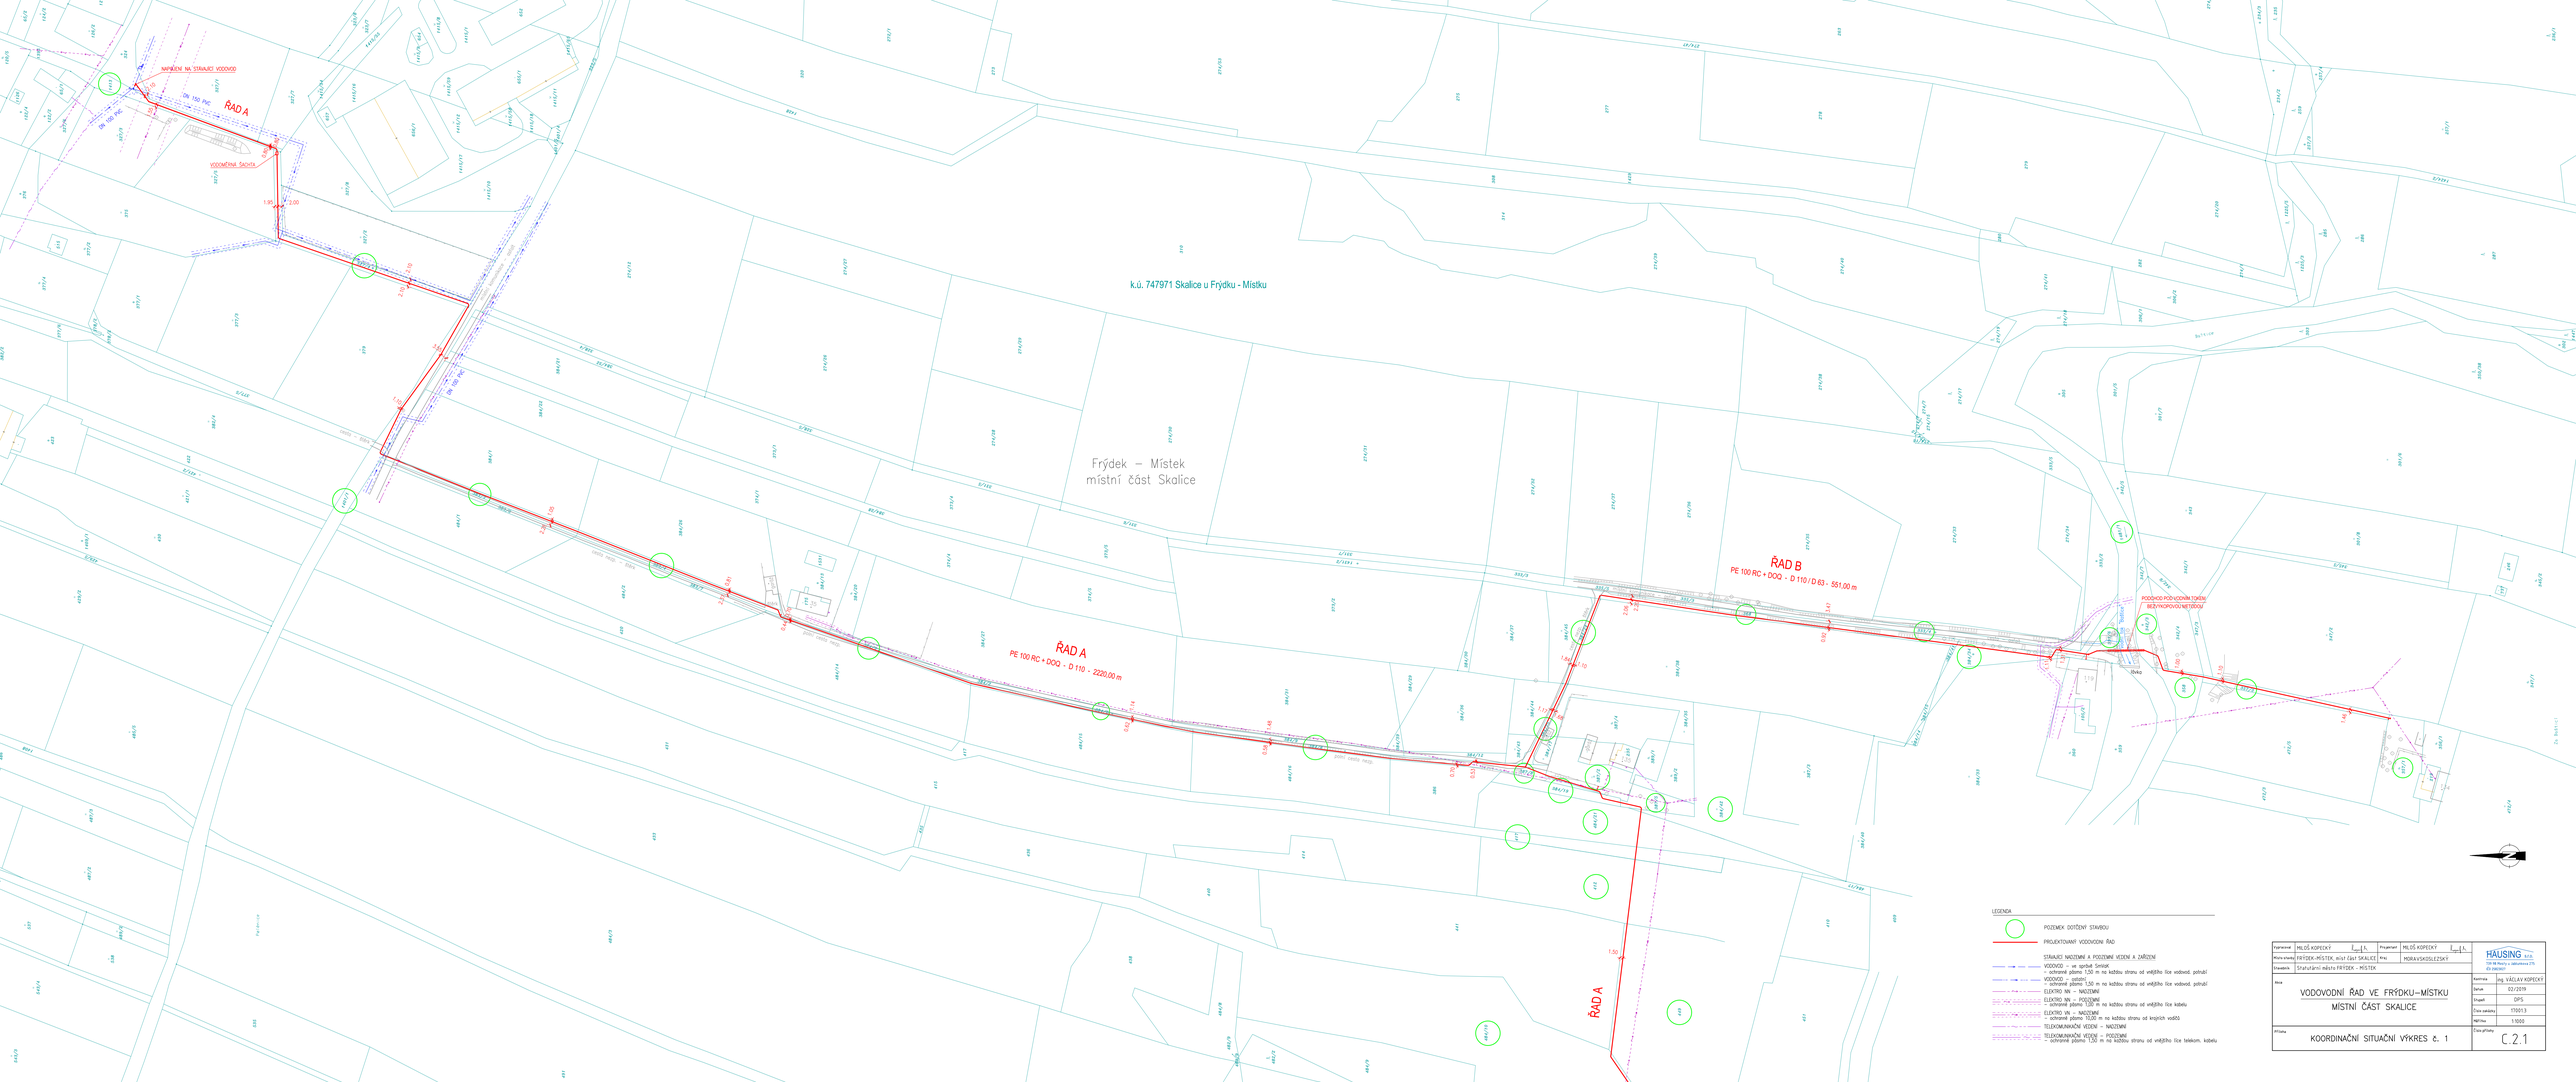

Vypracoval	MILOŠ KOPECKÝ	Projektant	MILOŠ KOPECKÝ
Místo stavby	FRÝDEK-MÍSTEK, místní část SKALICE	Kraj	MORAVSKOSLEZSKÝ
Stavebník	Statutární města FRÝDEK – MÍSTEK		

HAUSING s.r.o.
743 56 Petřvald, p. Jablunkov 175
IČ: 29078277

Ing. VÁCLAV KOPECKÝ

Autorizace	
Datum	02/2019
Stupeň	DPS
Číslo zakázky	170013
Měřítko	1:500

Název

VODOVODNÍ ŘAD VE FRÝDKU–MÍSTKU
MÍSTNÍ ČÁST SKALICE

Příloha

KOORDINAČNÍ SITUAČNÍ VÝKRES č. 1

Číslo přílohy

C.2.1