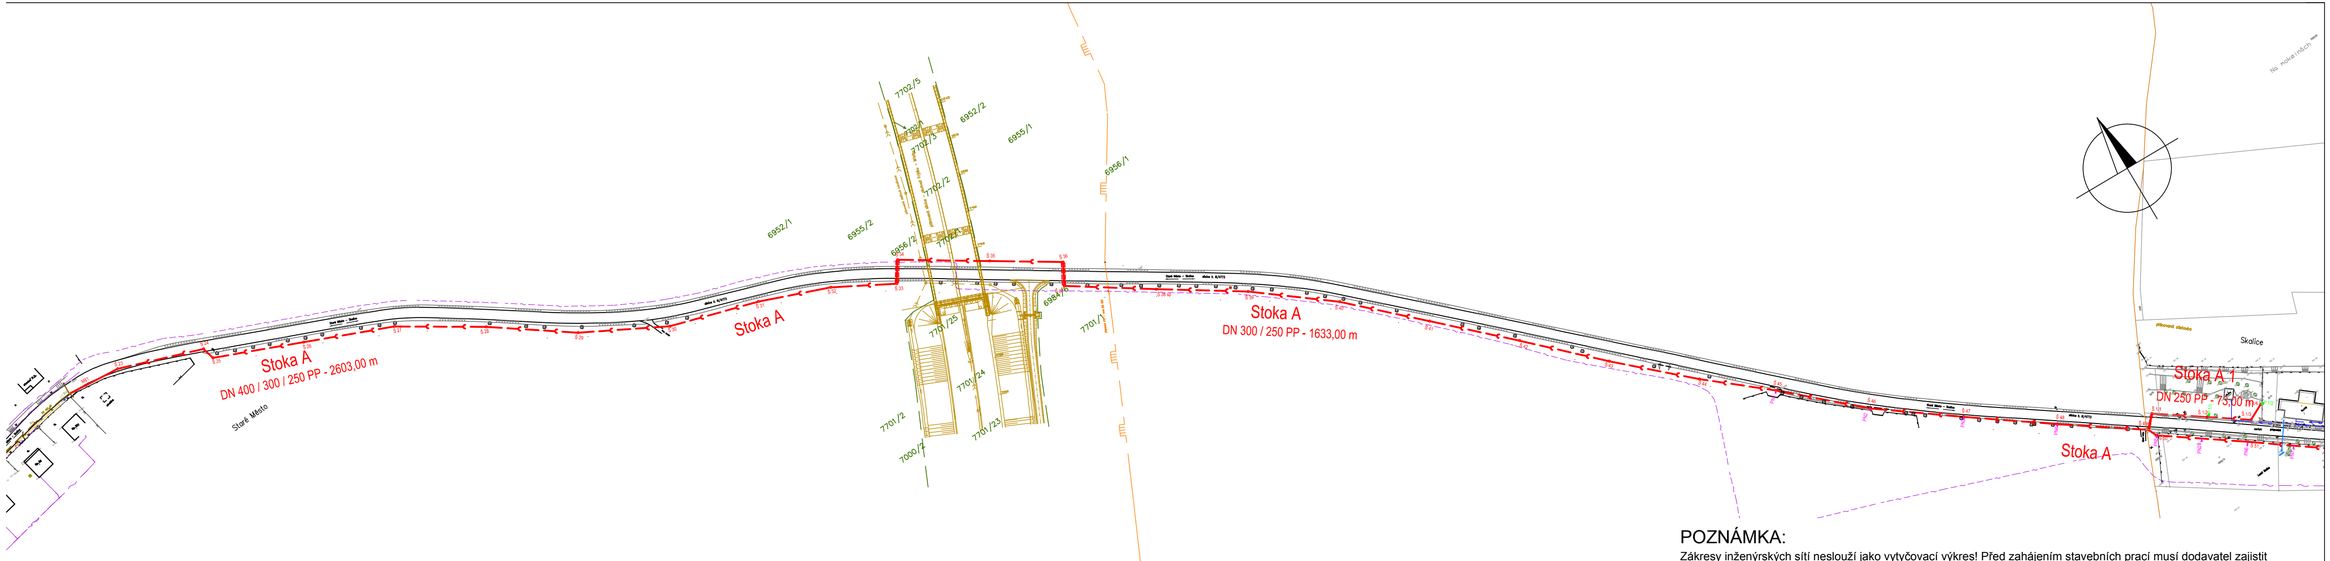

KLAD LISTŮ CELKOVÉ SITUACE

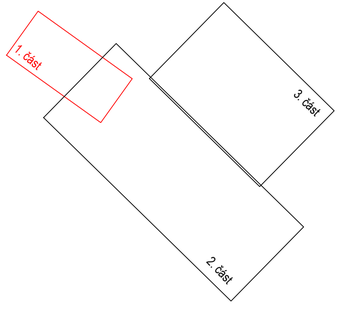

LEGENDA

PROJEKTOVANÉ SÍTĚ

- Splašková kanalizace - gravitační
- Splašková kanalizace - výtlak
- ČS - 1/S — Čerpací stanice
- P 2/1 — Kanalizační přípojka - veřejná část
- PN 42 — Kanalizační přípojka - veřejná část - neuznatelné

STÁVAJÍCÍ INŽ. SÍTĚ

- Přípojka NN k čerpací stanici ČS-1/S
- Stávající splašková kanalizace
- Vodovod
- Sdělovací telekom. vedení
- Vedení elektro NN
- Vedení elektro VN

POZNÁMKA:

Zákresy inženýrských sítí neslouží jako vytyčovací výkres! Před zahájením stavebních prací musí dodavatel zajistit prokazatelné vytýčení všech stávajících inženýrských sítí v zájmovém území příslušným správcem sítě dle platných předpisů. Inženýrské sítě byly zakresleny geodetem a projektantem dle dostupné výkresové dokumentace.

VÝŠKOVÝ SYSTÉM: BALT P. V. SOUŘADNICOVÝ SYSTÉM: S-JTSK

REVIZE	POPIS	DATUM	SCHVÁLIL
3			
2			
1			

Sweco Hydroprojekt a.s. divize Morava
Pracoviště Ostrava, Varenská 49, 729 02 Ostrava; ostrava@sweco.cz; www.sweco.cz

VYPRACOVAL	Alena Tolaszová	HIP	Ing. Martin Jonšta	T. KONTROLA	Ing. M. Machovec
PROJEKTANT	Ing. Martin Jonšta	ŘEDITEL DIVIZE	Ing. Vít Černý, Ph.D.	DATUM	11/2017
OBJEDNATEL	Statutární město Frýdek-Místek			OKRES	Frýdek-Místek
AKCE:				ČÍSLO ZAKÁZKY	217052 01 01
				STUPEŇ	DPS
	Kanalizace Frýdek-Místek - Skalice			FORMÁT	3 A4
				MĚŘÍTKO	1 : 2000
				ARCHIVNÍ ČÍSLO	0538/17/3
PŘÍLOHA:	Celkový situační výkres - 1. část			ČÍSLO PŘÍLOHY	C.2.1

Tato dokumentace včetně všech příloh (s výjimkou dat poskytnutých objednatelem) je duševním vlastnictvím akciové společnosti Sweco Hydroprojekt a.s. Objednatel této dokumentace je oprávněn jí využít k účelům vyplývajícím z uzavřené smlouvy bez jakéhokoliv omezení. Jiné osoby (jak fyzické, tak právnické) nejsou bez předchozího výslovného souhlasu objednatele oprávněny tuto dokumentaci ani její části jakkoli využívat, kopírovat (ani jiným způsobem rozmnožovat) nebo zpřístupnit dalším osobám.
Poznámka: Podpisy zpracovatelů jsou připojeny pouze k výtisku číslo 01 nebo originálu přílohy (matrici).