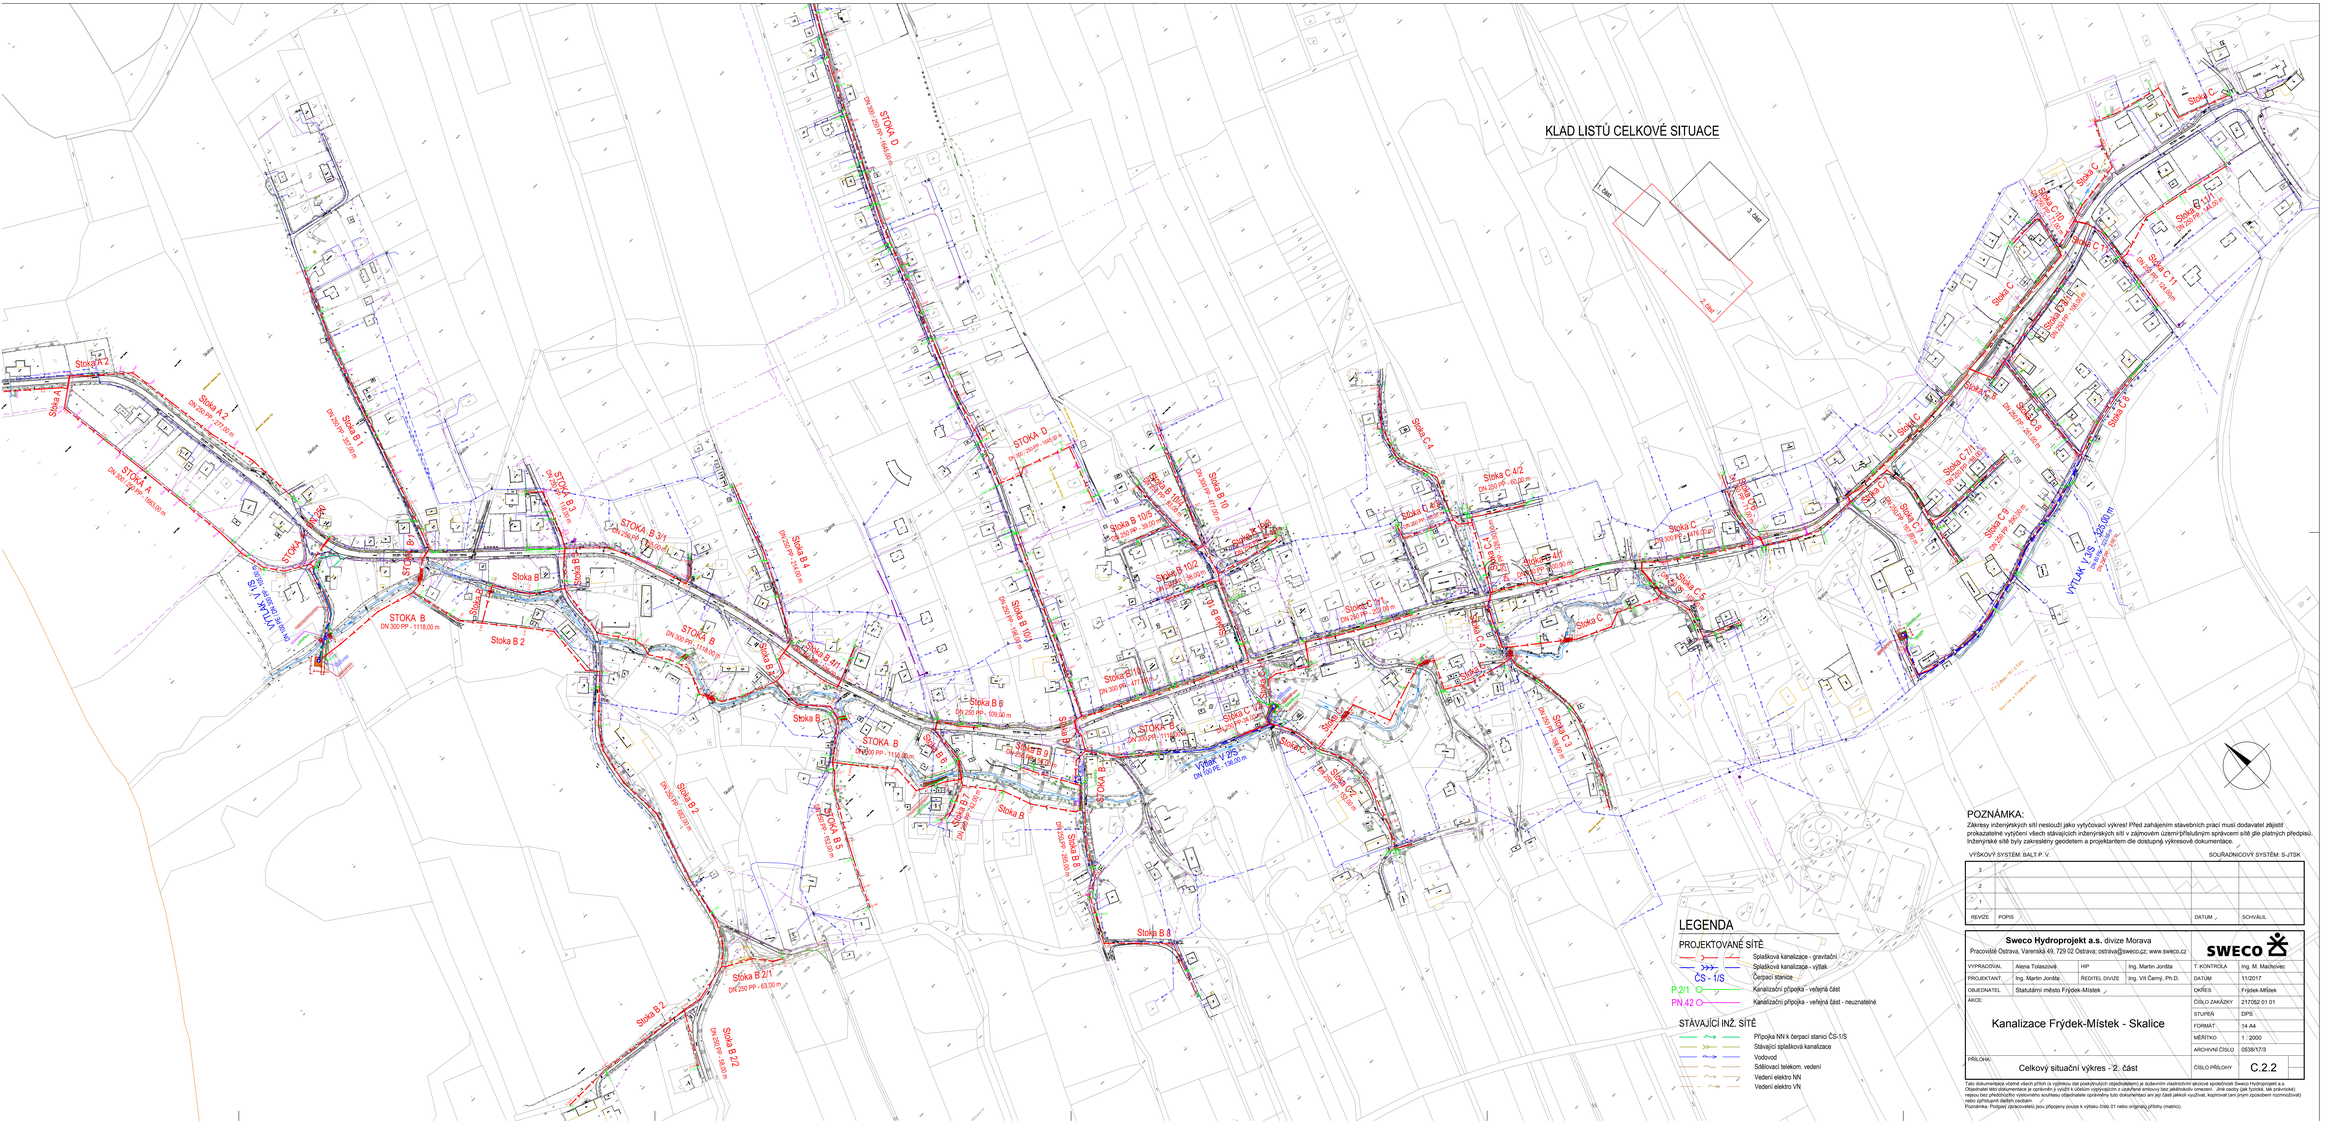
KLAD LISTŮ CELKOVÉ SITUACE
1. část
2. část
3. část
Stoka A 3
DN 250 PP - 277,00 m
Stoka B 2
Stoka B 2/1
DN 250 PP - 63,00 m
Stoka B 2/2
